


Südring

Lageplan 2. Obergeschoss

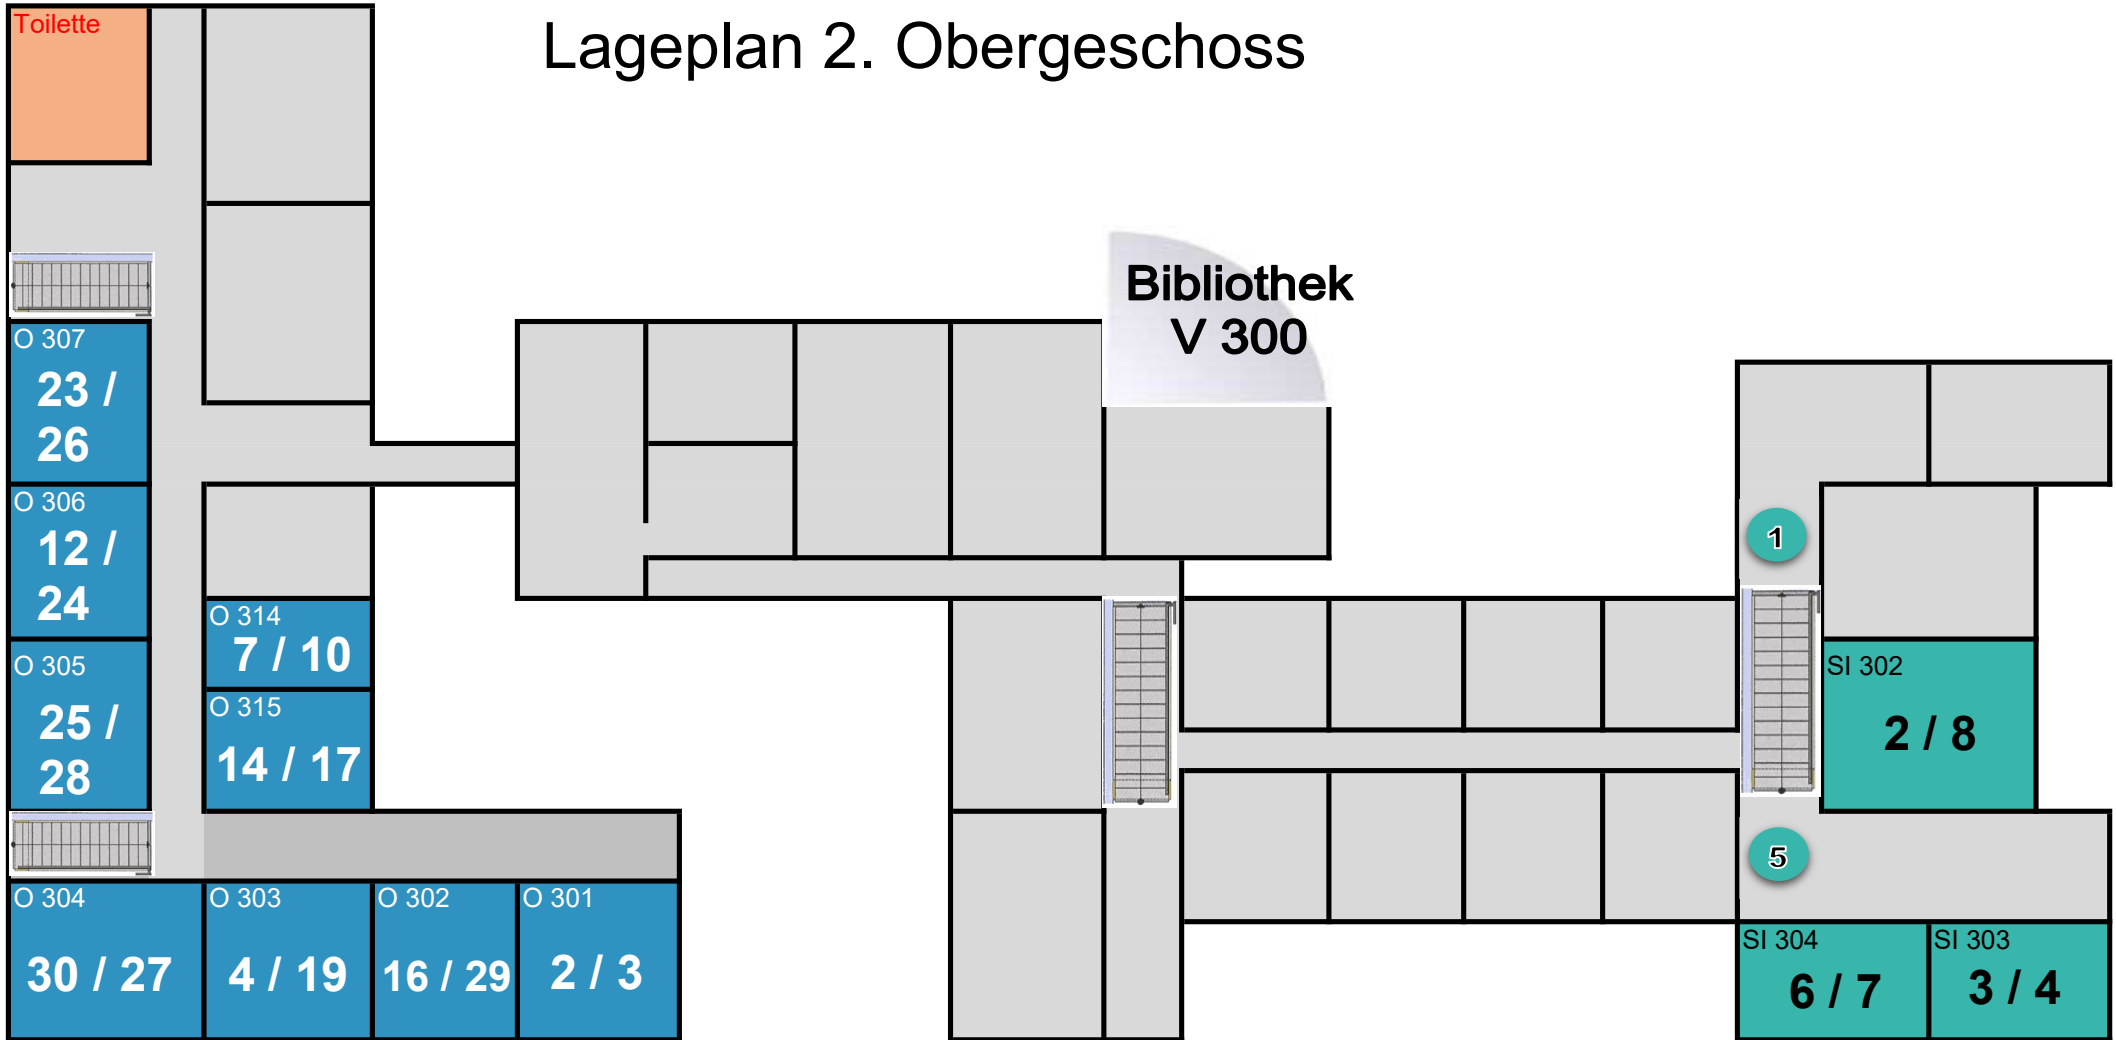

**Bereich Technik/
Informationstechnologie II**

Bereich Behörden / Staat